



VOORGEVEL



RECHTERZIJGEVEL



DOORSNEDE 2



ACHTERGEVEL



LINKERZIJGEVEL




DOORSNEDE 1


LEGENDA

| Afwerking | Omschrijving           |
|-----------|------------------------|
| [Symbol]  | lichte scheidingwand   |
| [Symbol]  | vloerzetting           |
| [Symbol]  | aanbouw, niet getoet   |
| [Symbol]  | dakafwerking dakpannen |
| [Symbol]  | dakafwerking riet      |
| [Symbol]  | dakafwerking leem      |

GEBOUWDEEL LOCATIE  
SCHAAL 1:1000

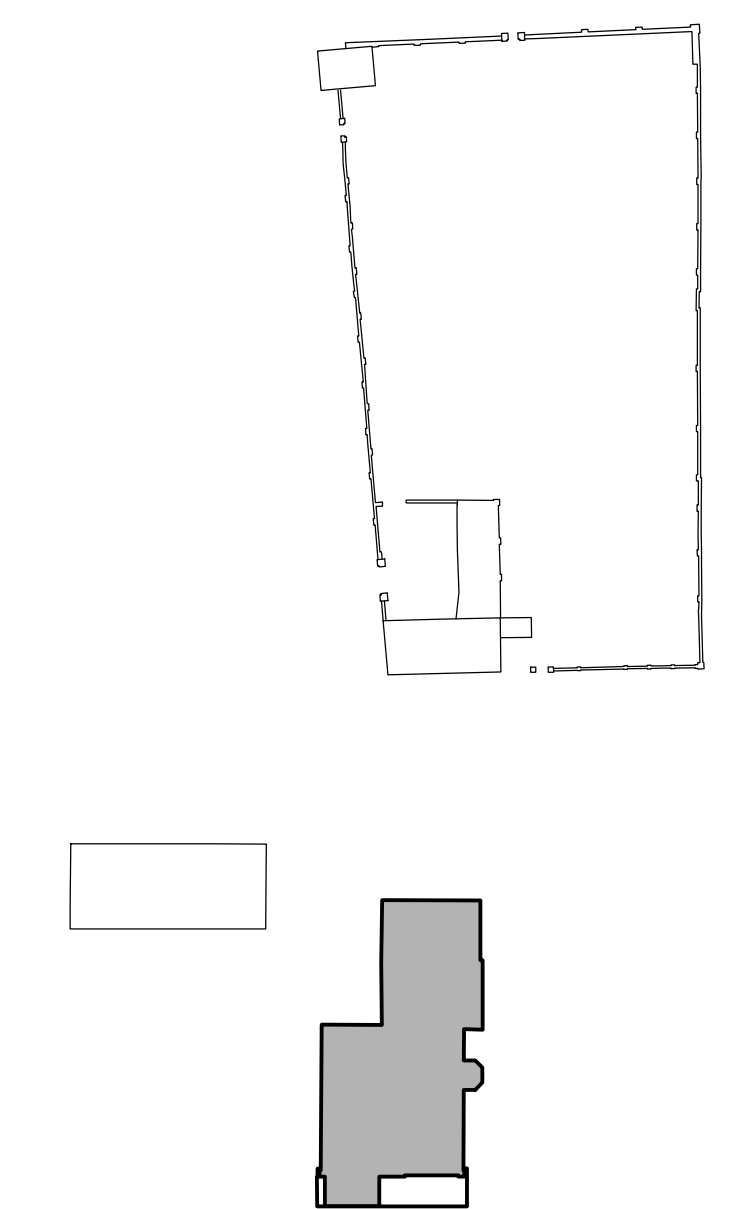


SITUATIE  
SCHAAL 1:1000

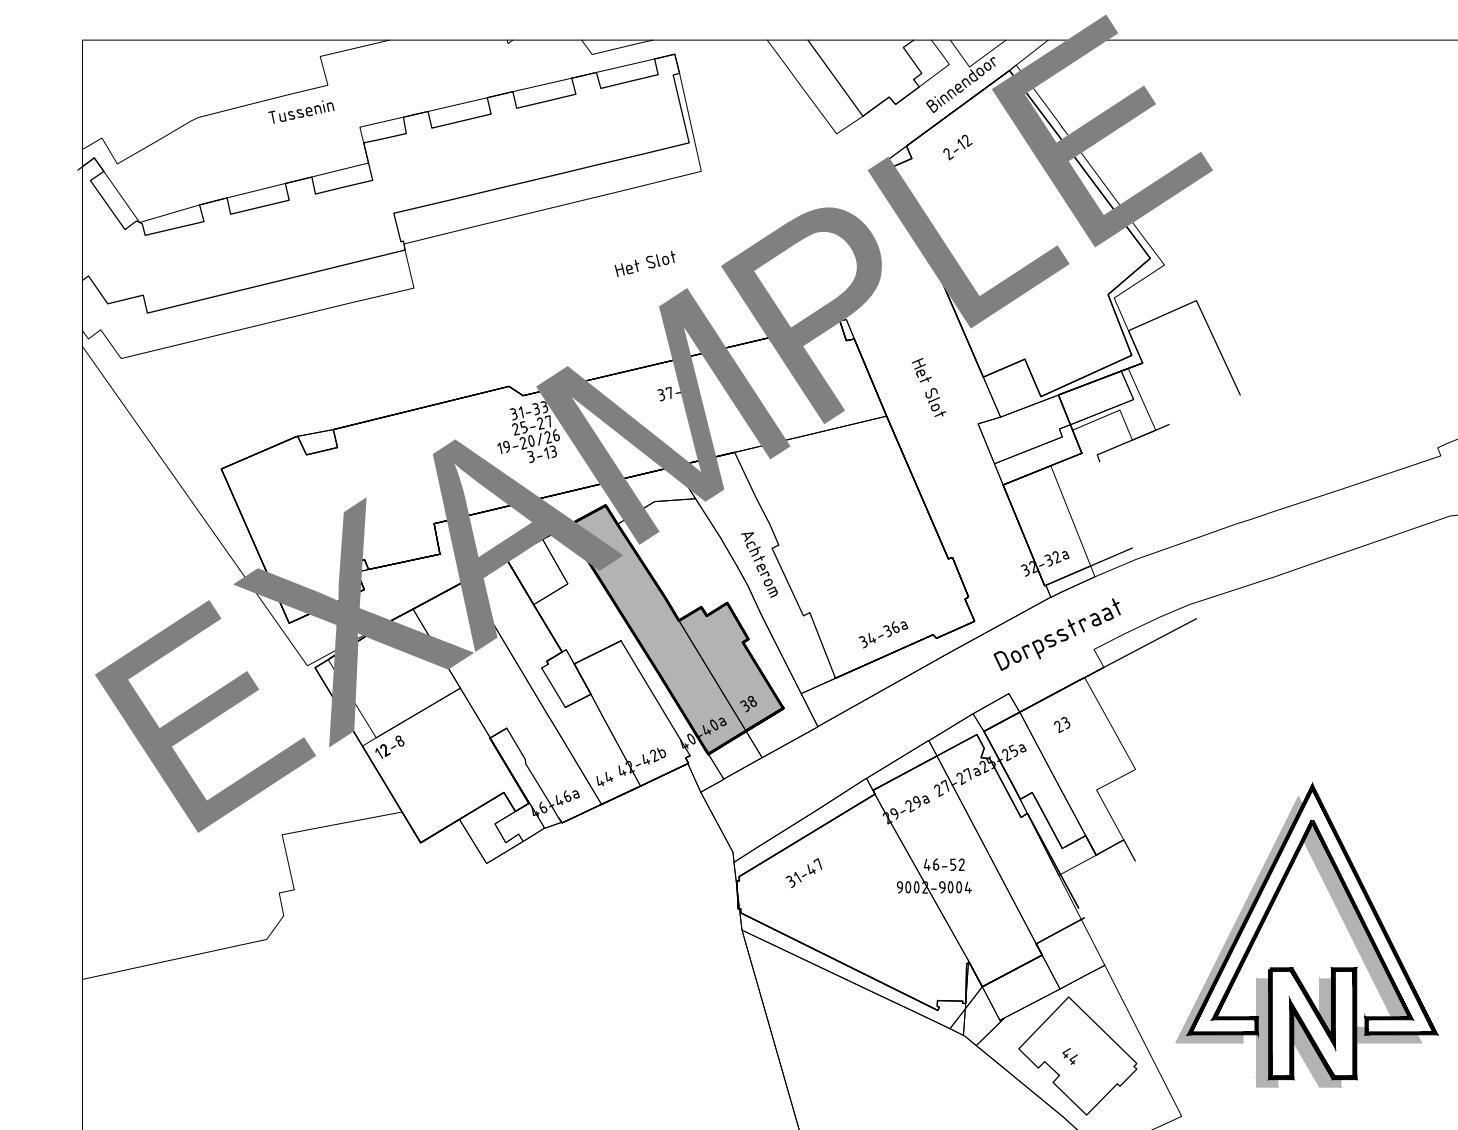

Alle plattegronden zijn getekend op een snede-hoogte van 1500+ vloernivo


Tekening is gebaseerd op inmeting opgenomen op locatie d.d. 10 augustus 2020

**PH PELSER HARTMAN**  
3D MEASURING SOLUTIONS  
Voermerklaade 8  
5222 AE 's-Hertogenbosch  
tel. 073-6135729  
info@pelsershartman.nl  
www.maat-tekenwerk.nl  
www.ph-bouwadvies.nl

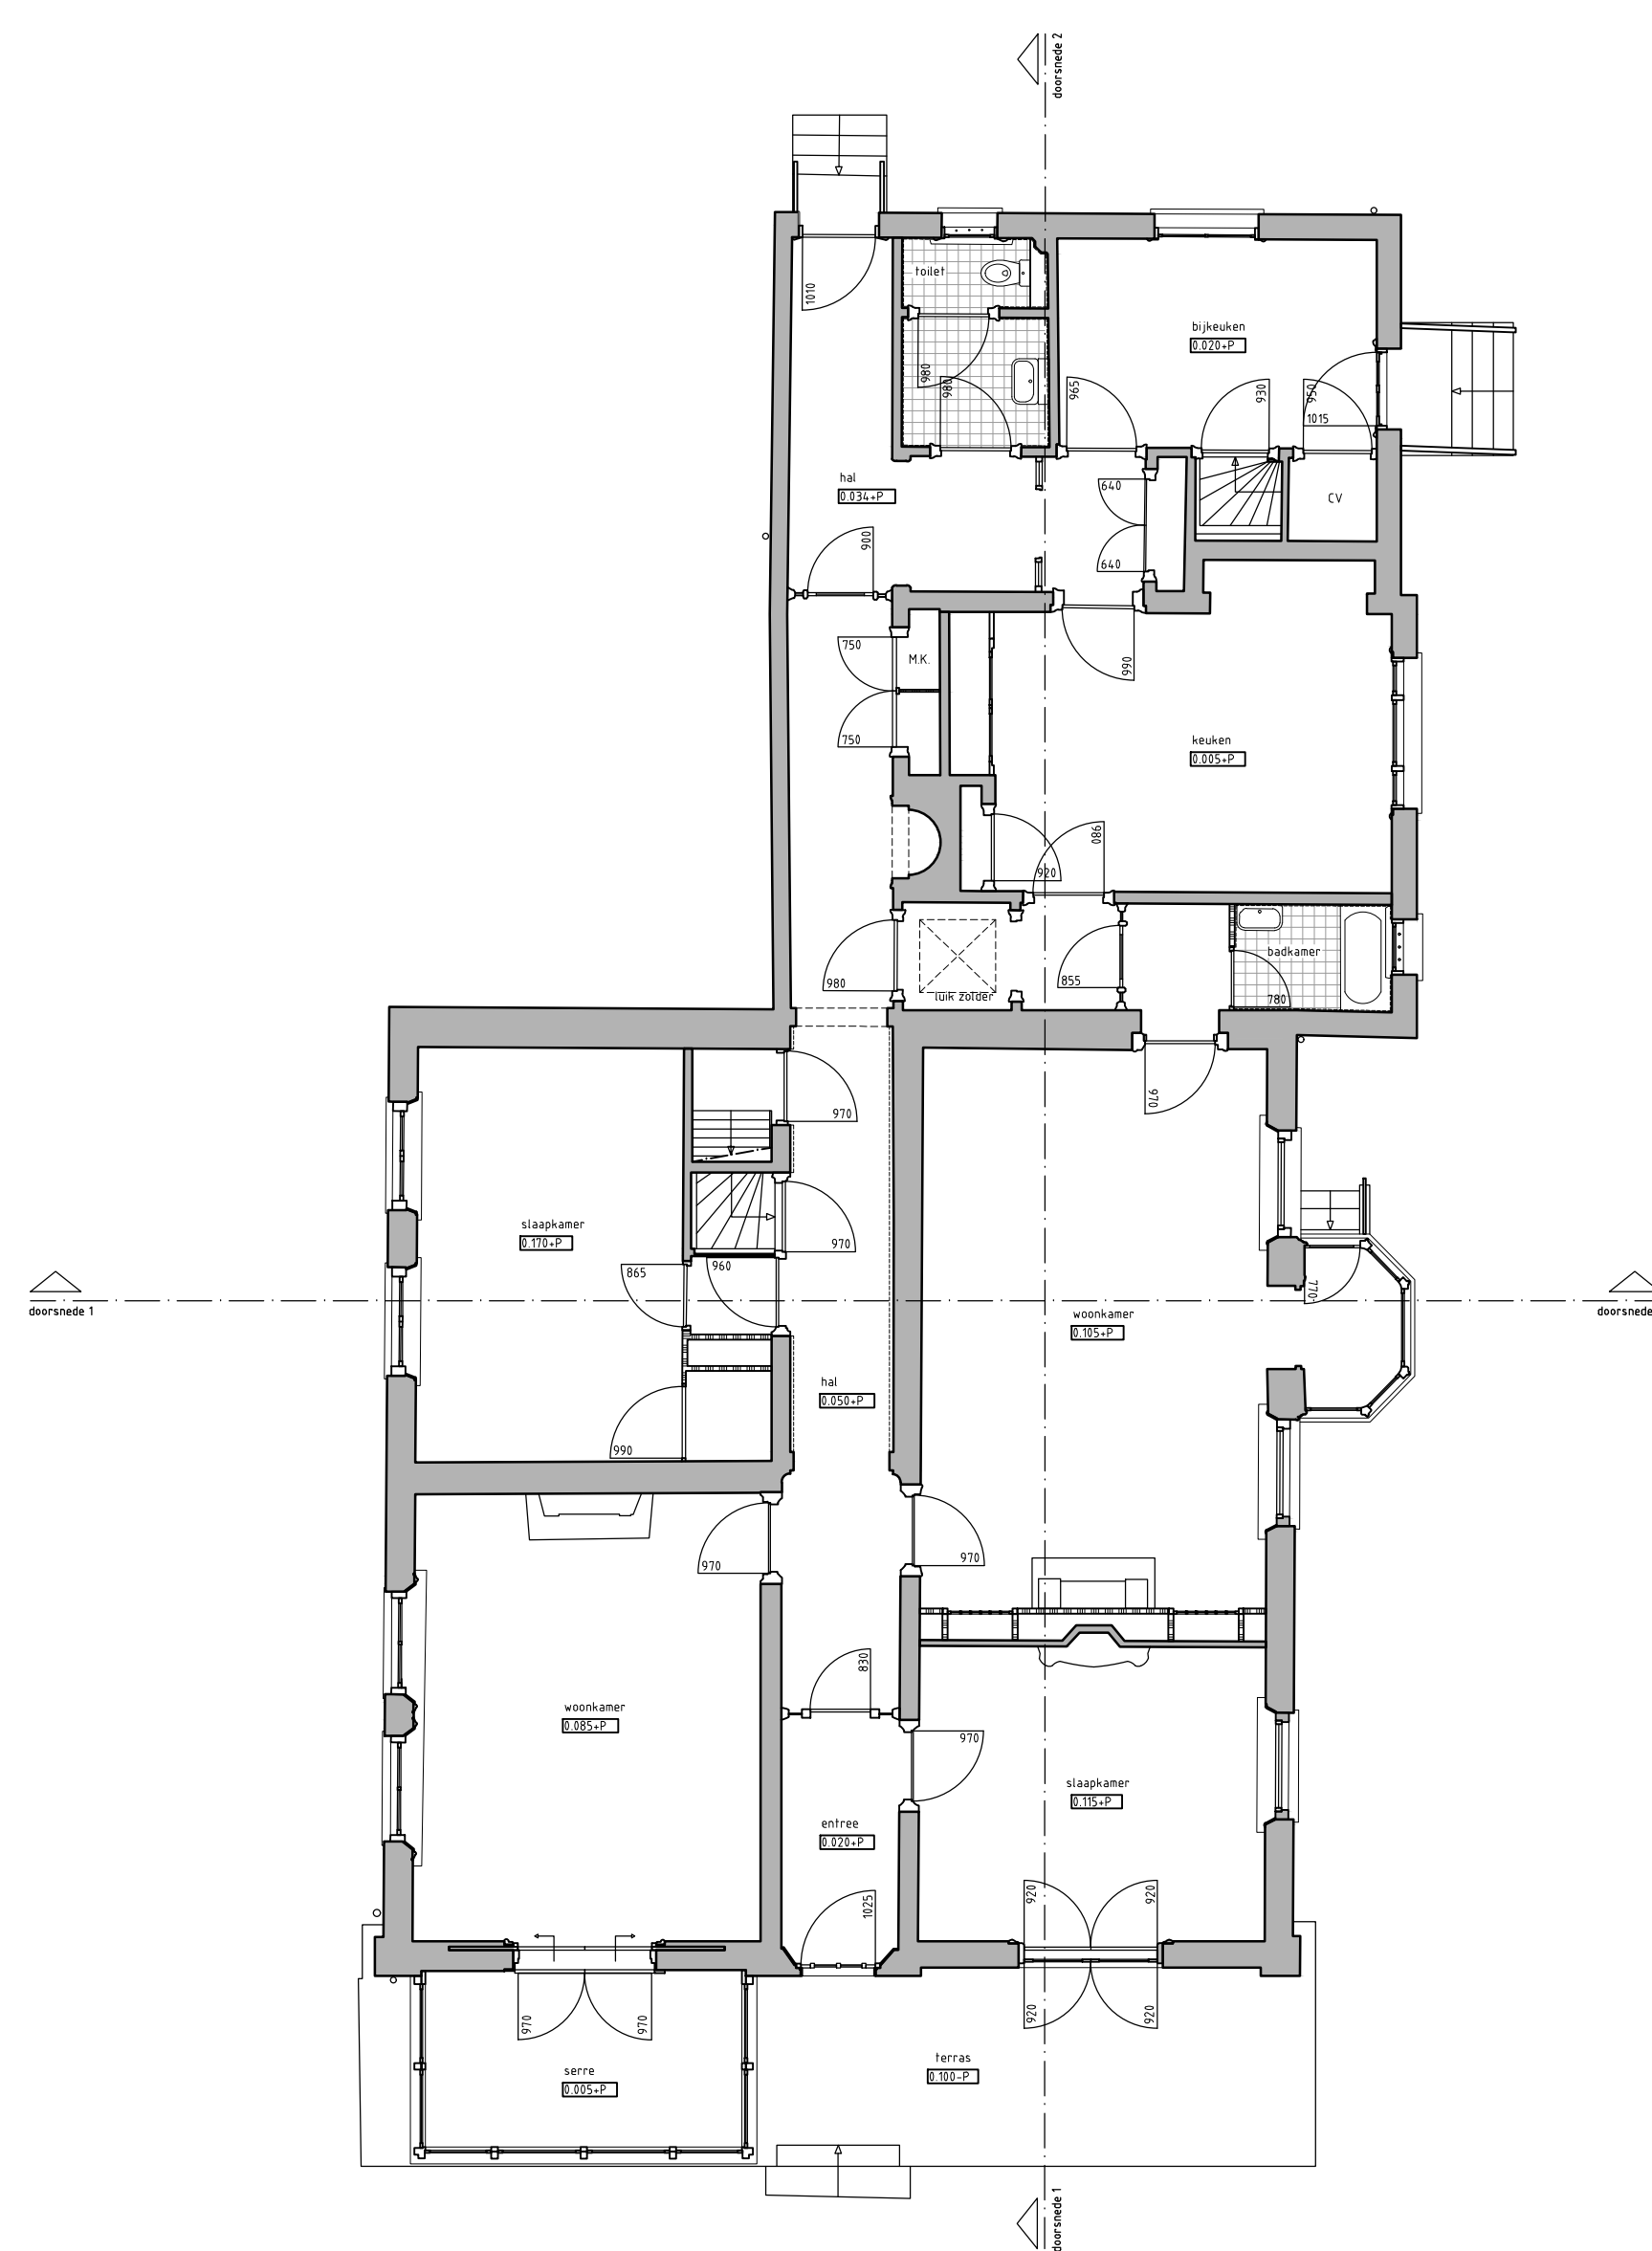


referentie nulpunt

BEGANE GROND

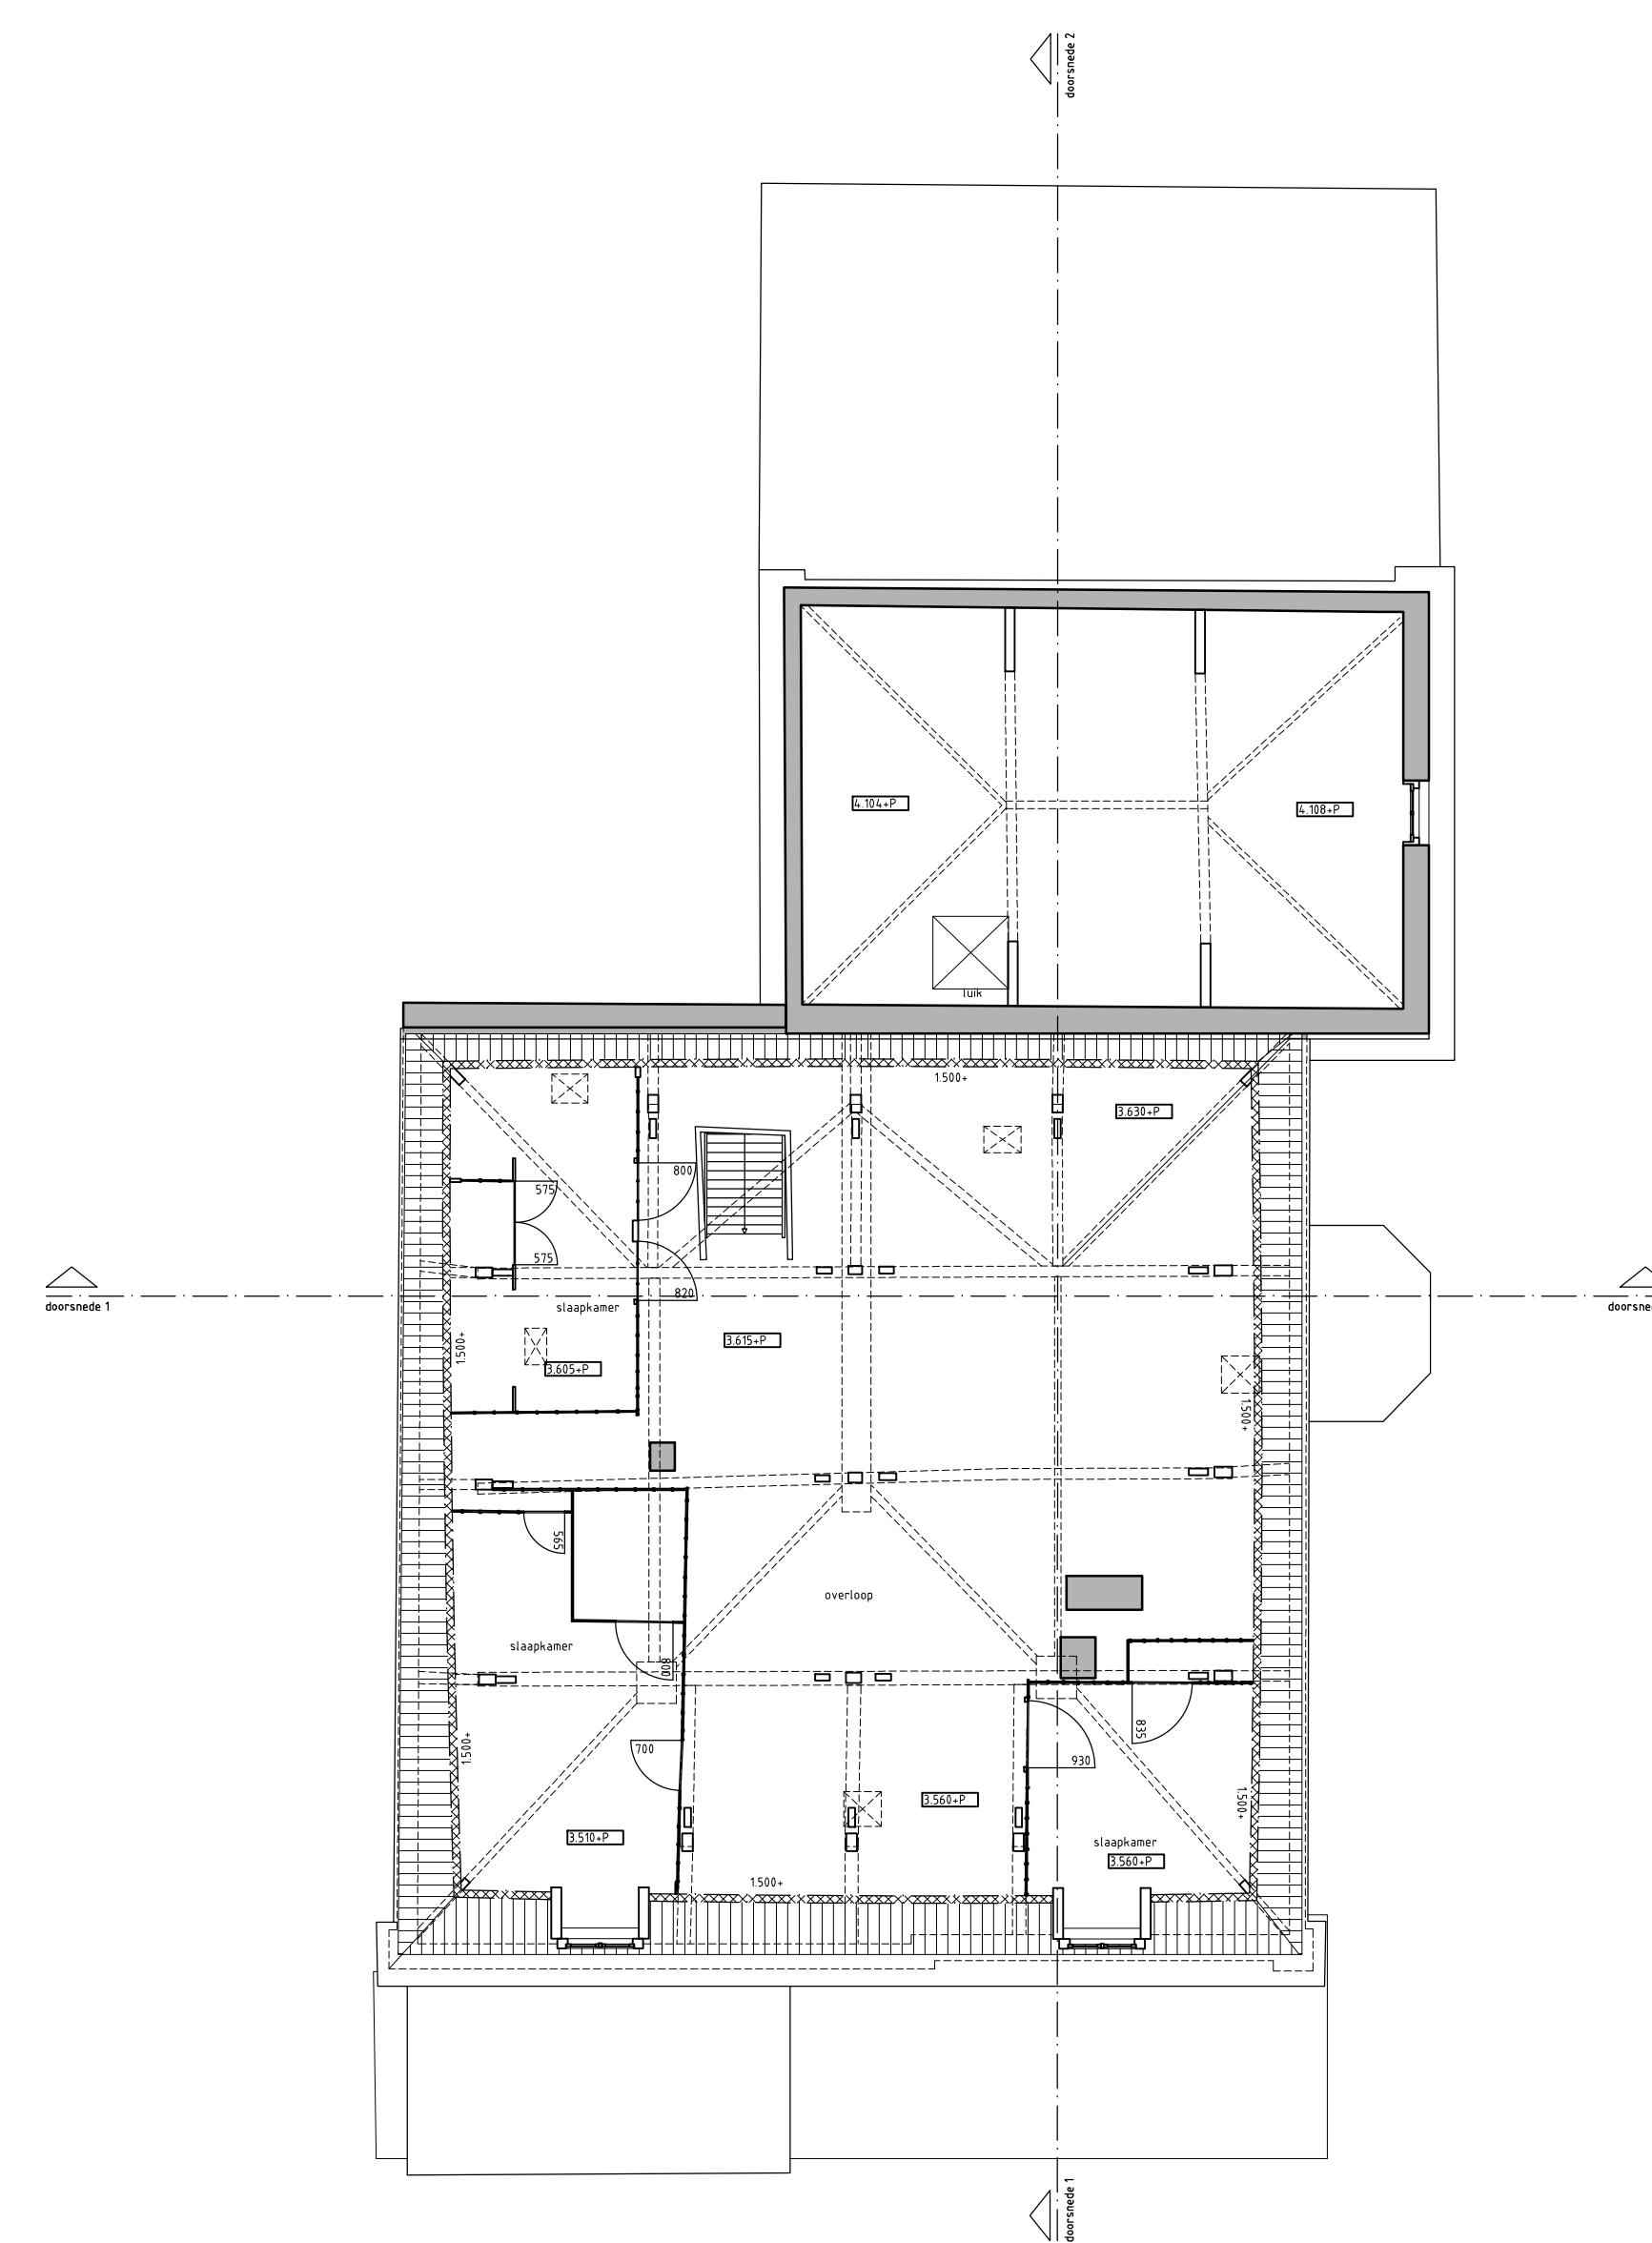

referentie nulpunt

EERSTE VERDIEPING

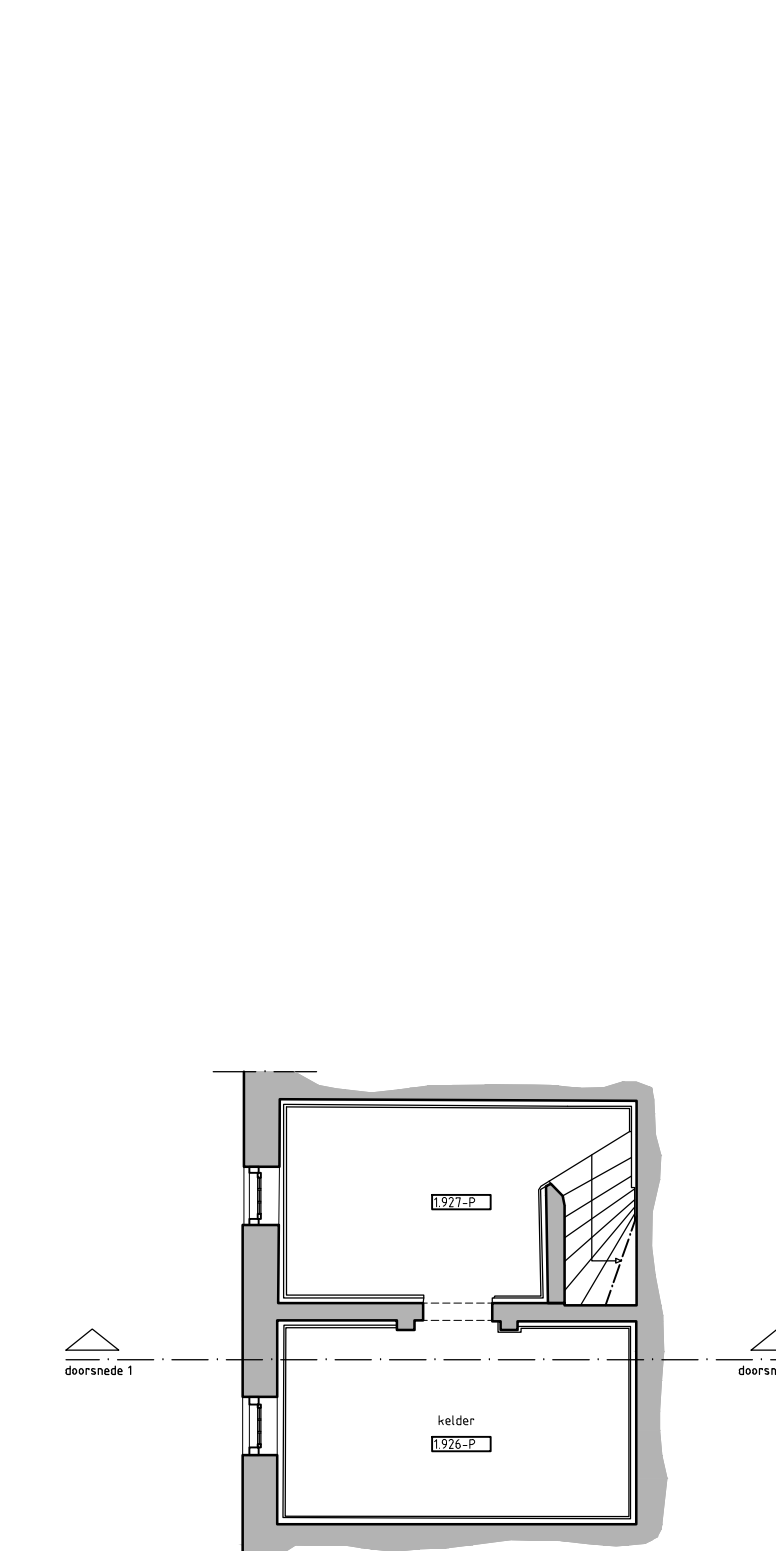

referentie nulpunt

KELDER

|                |   |
|----------------|---|
| Opdrachtgever  | Datum: oktober 2020   |
| Project        | Schaal: 1:100   |
|                | Formaat: A0   |
| Tekening       | Bestaande situatie Ambtswoning<br>Plattegronden, doorsneden, gevels |
| Projectleider  | -   |
| Projectnummer  | PROJECT   |
| Tekeningnummer | PROJECT-BT-V-02   |