



KELDER

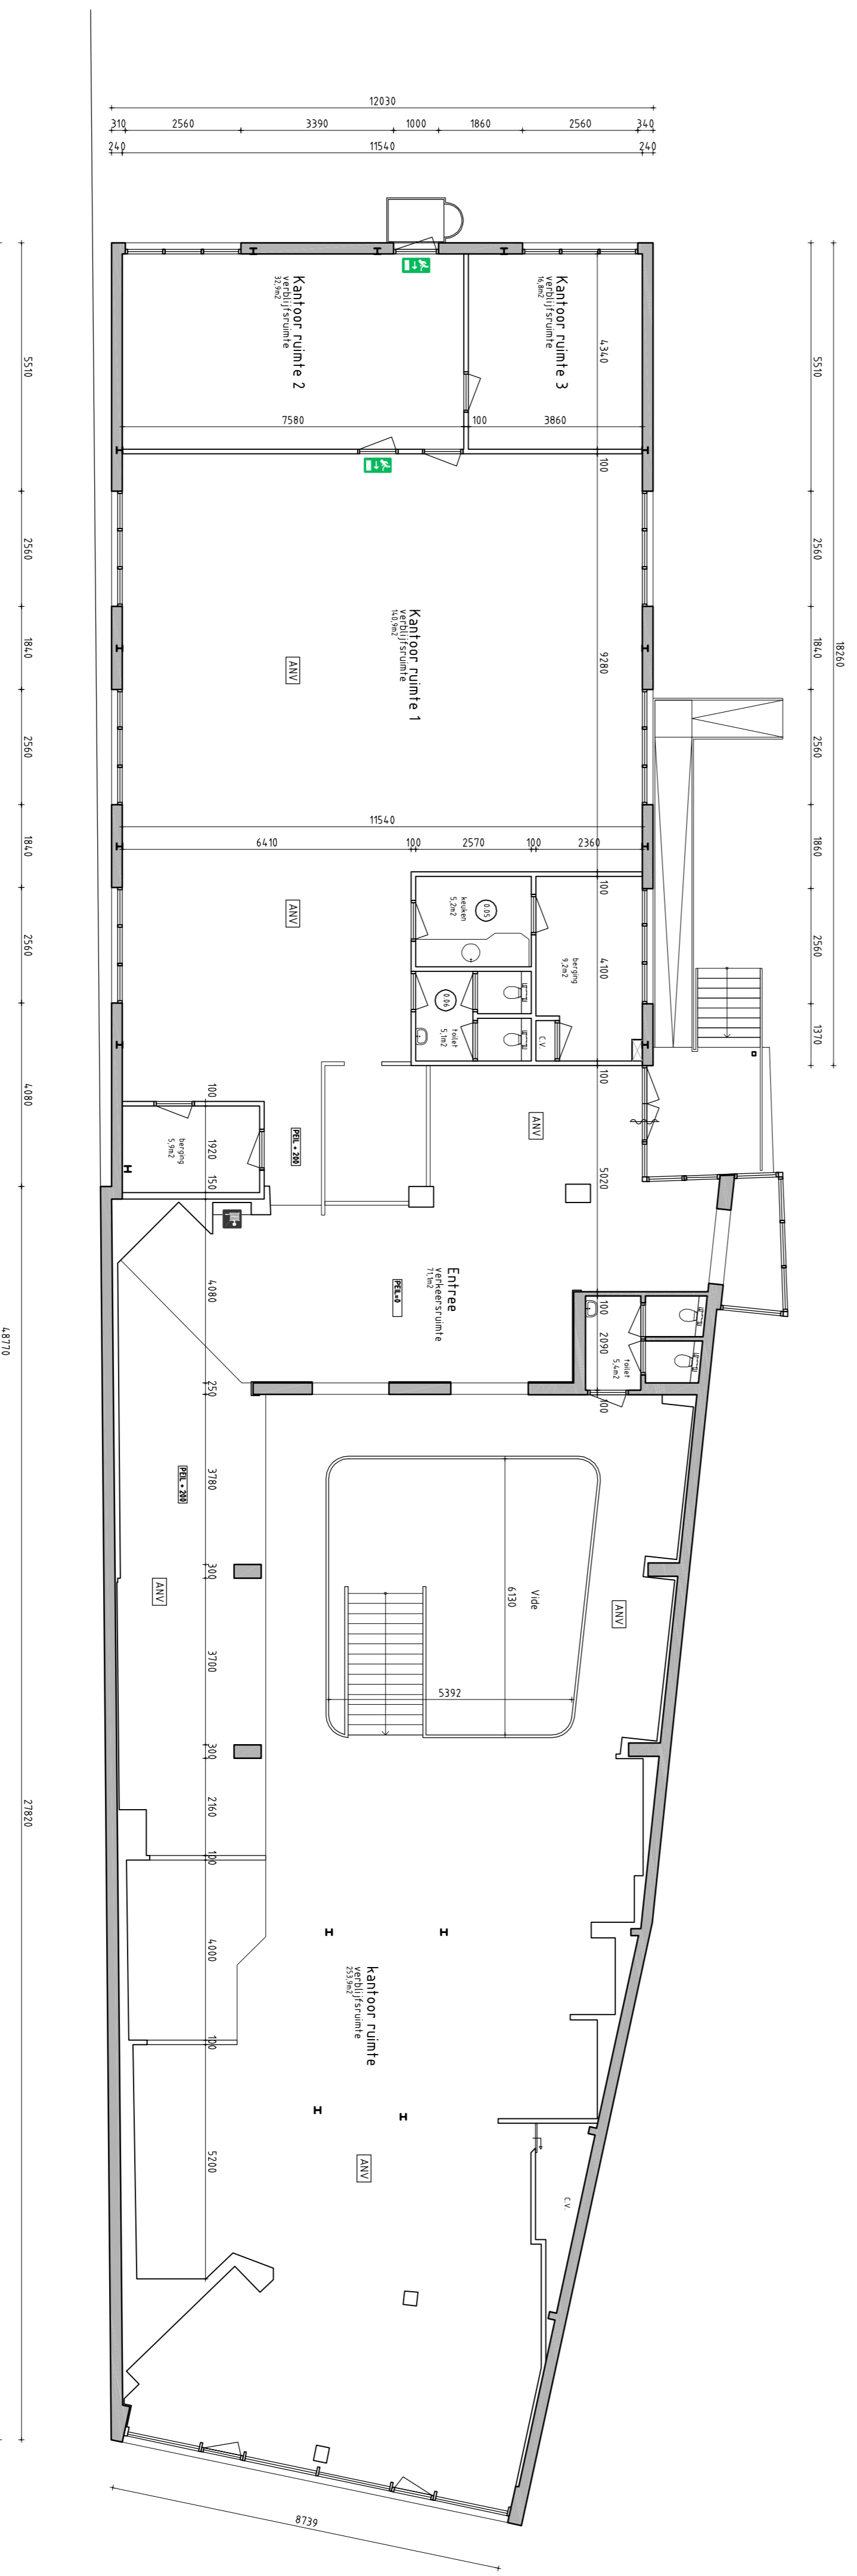

BEGANEGROND

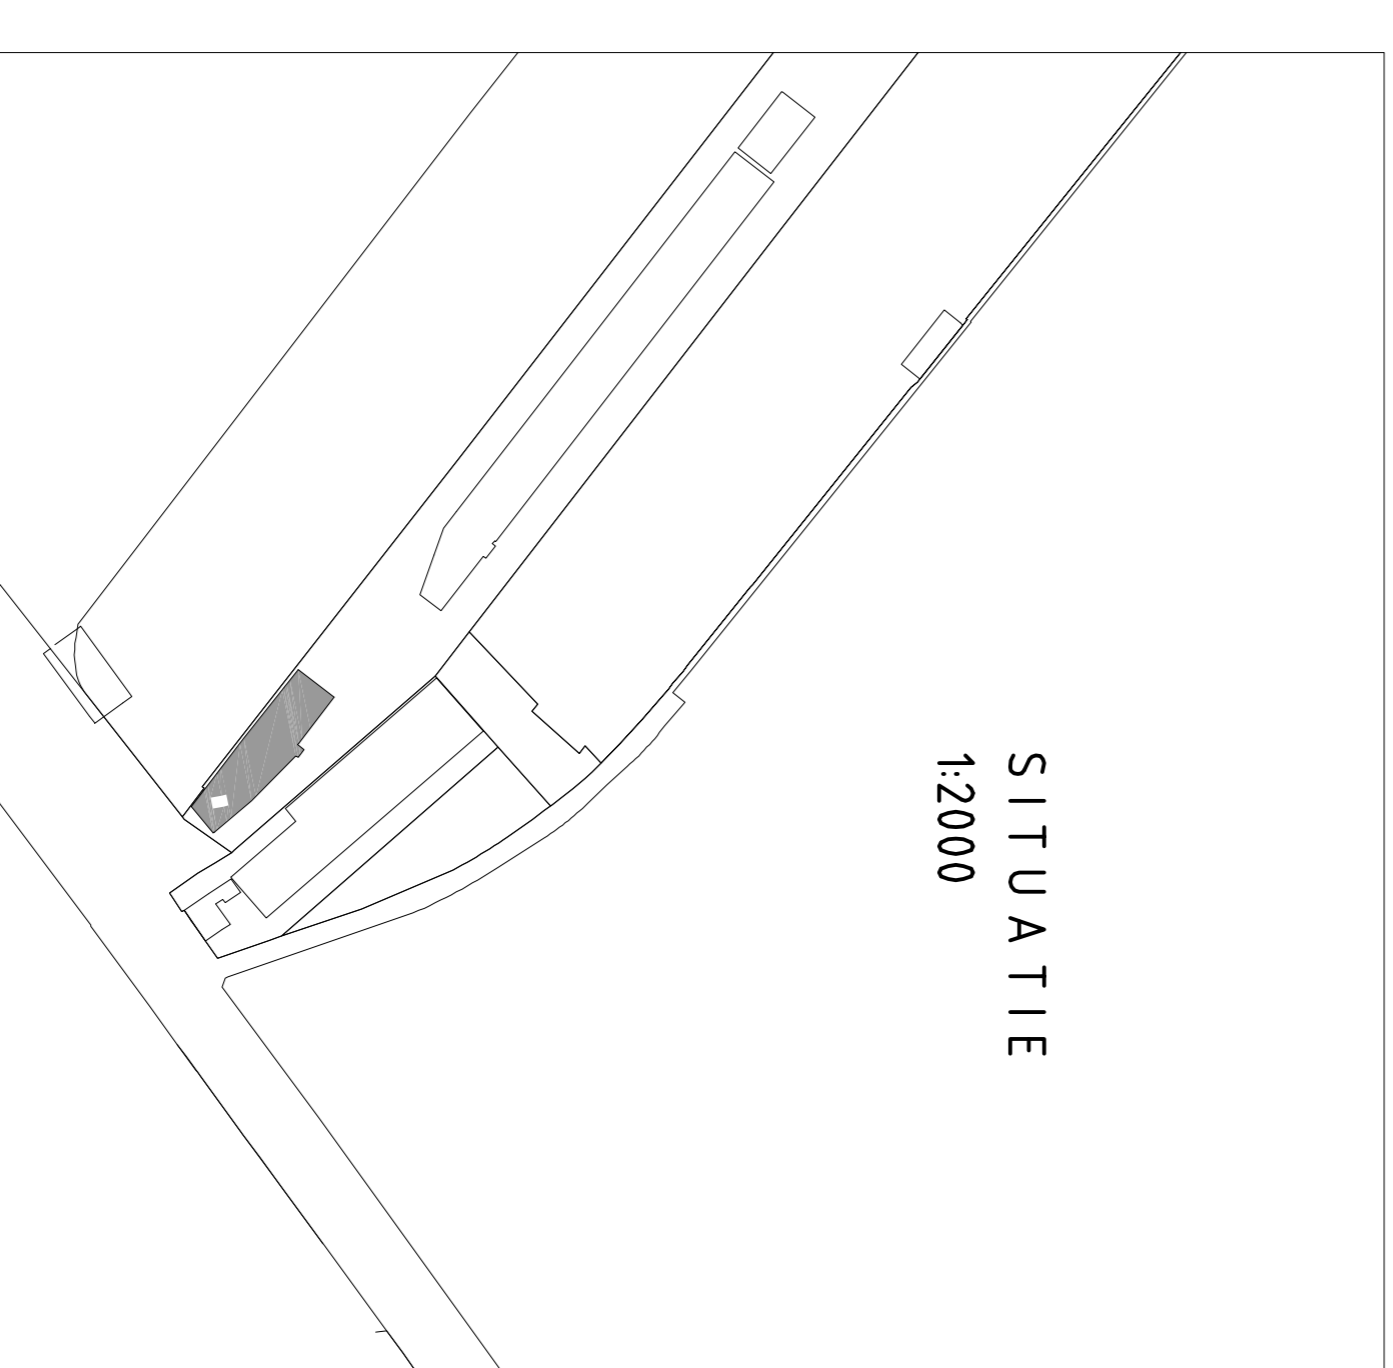

SITUATIE
1:2000

Datum:	Schaal:	Formaat:
Tekenaar:	Projectleider:	
Opdrachtgever:	Projectnummer:	
Project:	Tekeningnummer:	
Ontwerp/ing Tekening:		

A. Vennardijkla 8
5222 AE 's-Hertogenboech
T 073 - 61 35 729
F 073 - 62 41 139
info@pelser-hartman.nl
www.pelser-hartman.nl

Bouwstudio PelserHartman